


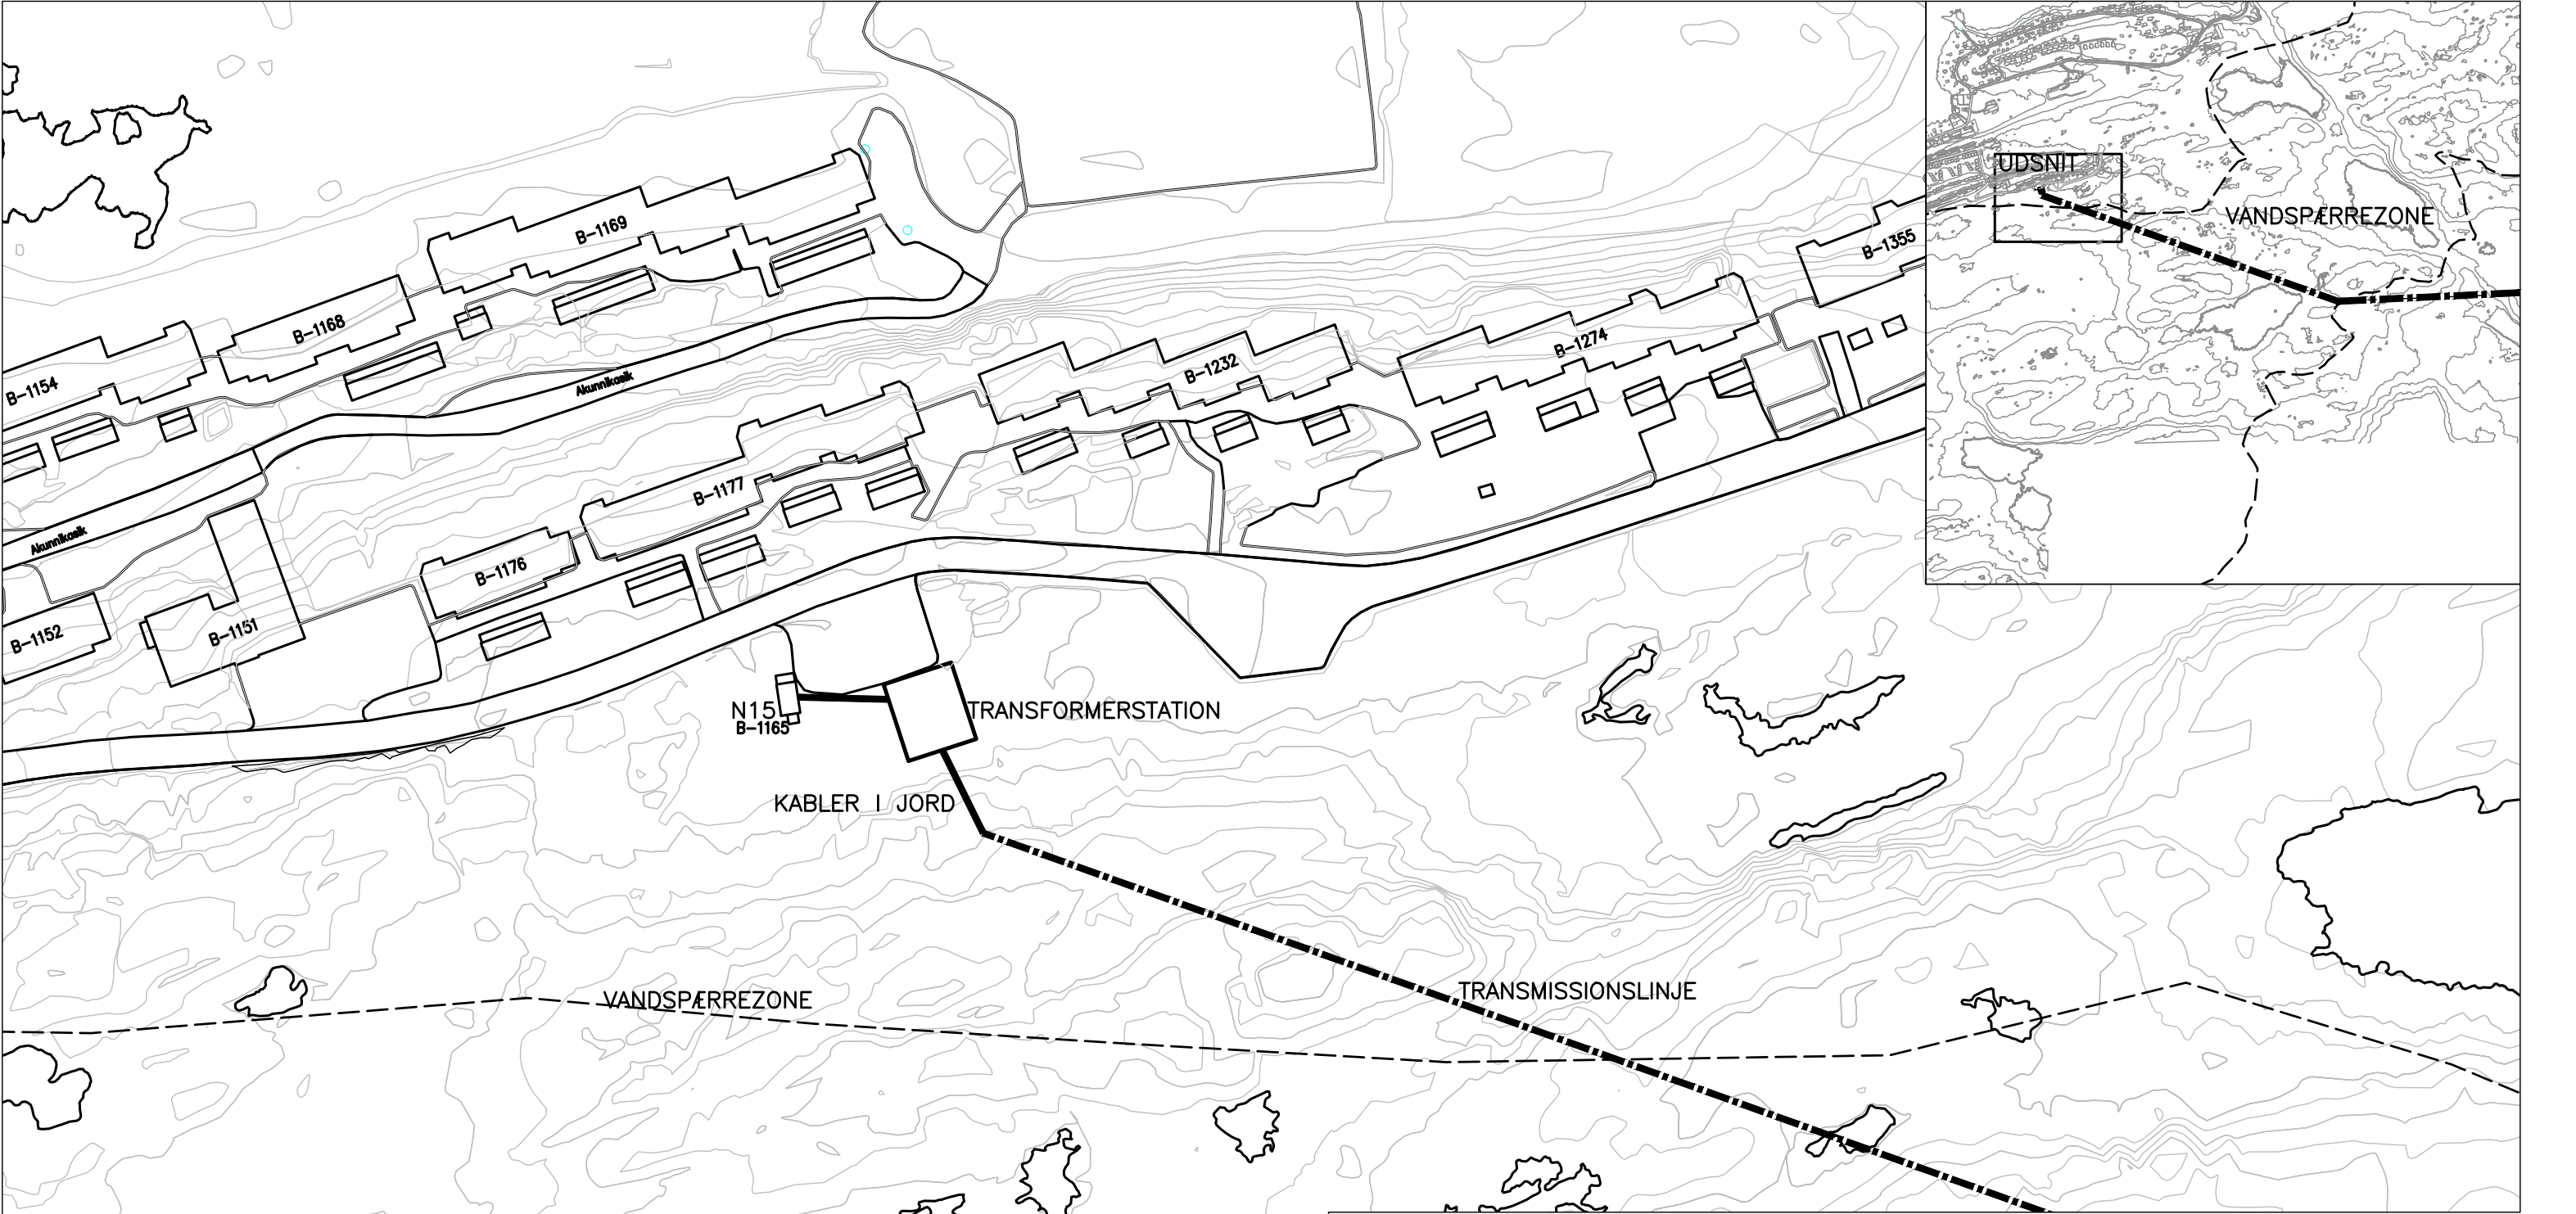

0 M50M

0

Rev.

Sag

Emne

Mål

Betegnelse/revision

NUNAGREEN
QASIGIANNGUIT OG AASIAAT VANDKRAFT

VURDERING AF VIRKNINGER PÅ MILJØET
AASIAAT, PLACERING AF TRANSFORMERSTATION

1:1.000/1:20.000

01.11.2024

IRL/URP

URP

TKP

Dato

Udført/Tegn

Kontrol

Godkendt

Sagsnr.

210.010.14

PAS nr.

100.17.001

Tegn. nr.

BILAG 3

inuplan

Postbox 1024
DK-3900 Nuuk
Grønland

(+299) 34 37 00
www.inuplan.gl
inuplan@inuplan.gl
F.R.I. & TSP

PRINT DATO: 13.11.2024 CAD FIL: S:\SAGER\210\210.010.14 Q+A VANDKRAFT\ÆRK VVM\10 DWG TEGNINGER\AASIAAT\BILAG 3 AAS BY 2024.11.01.DWG