


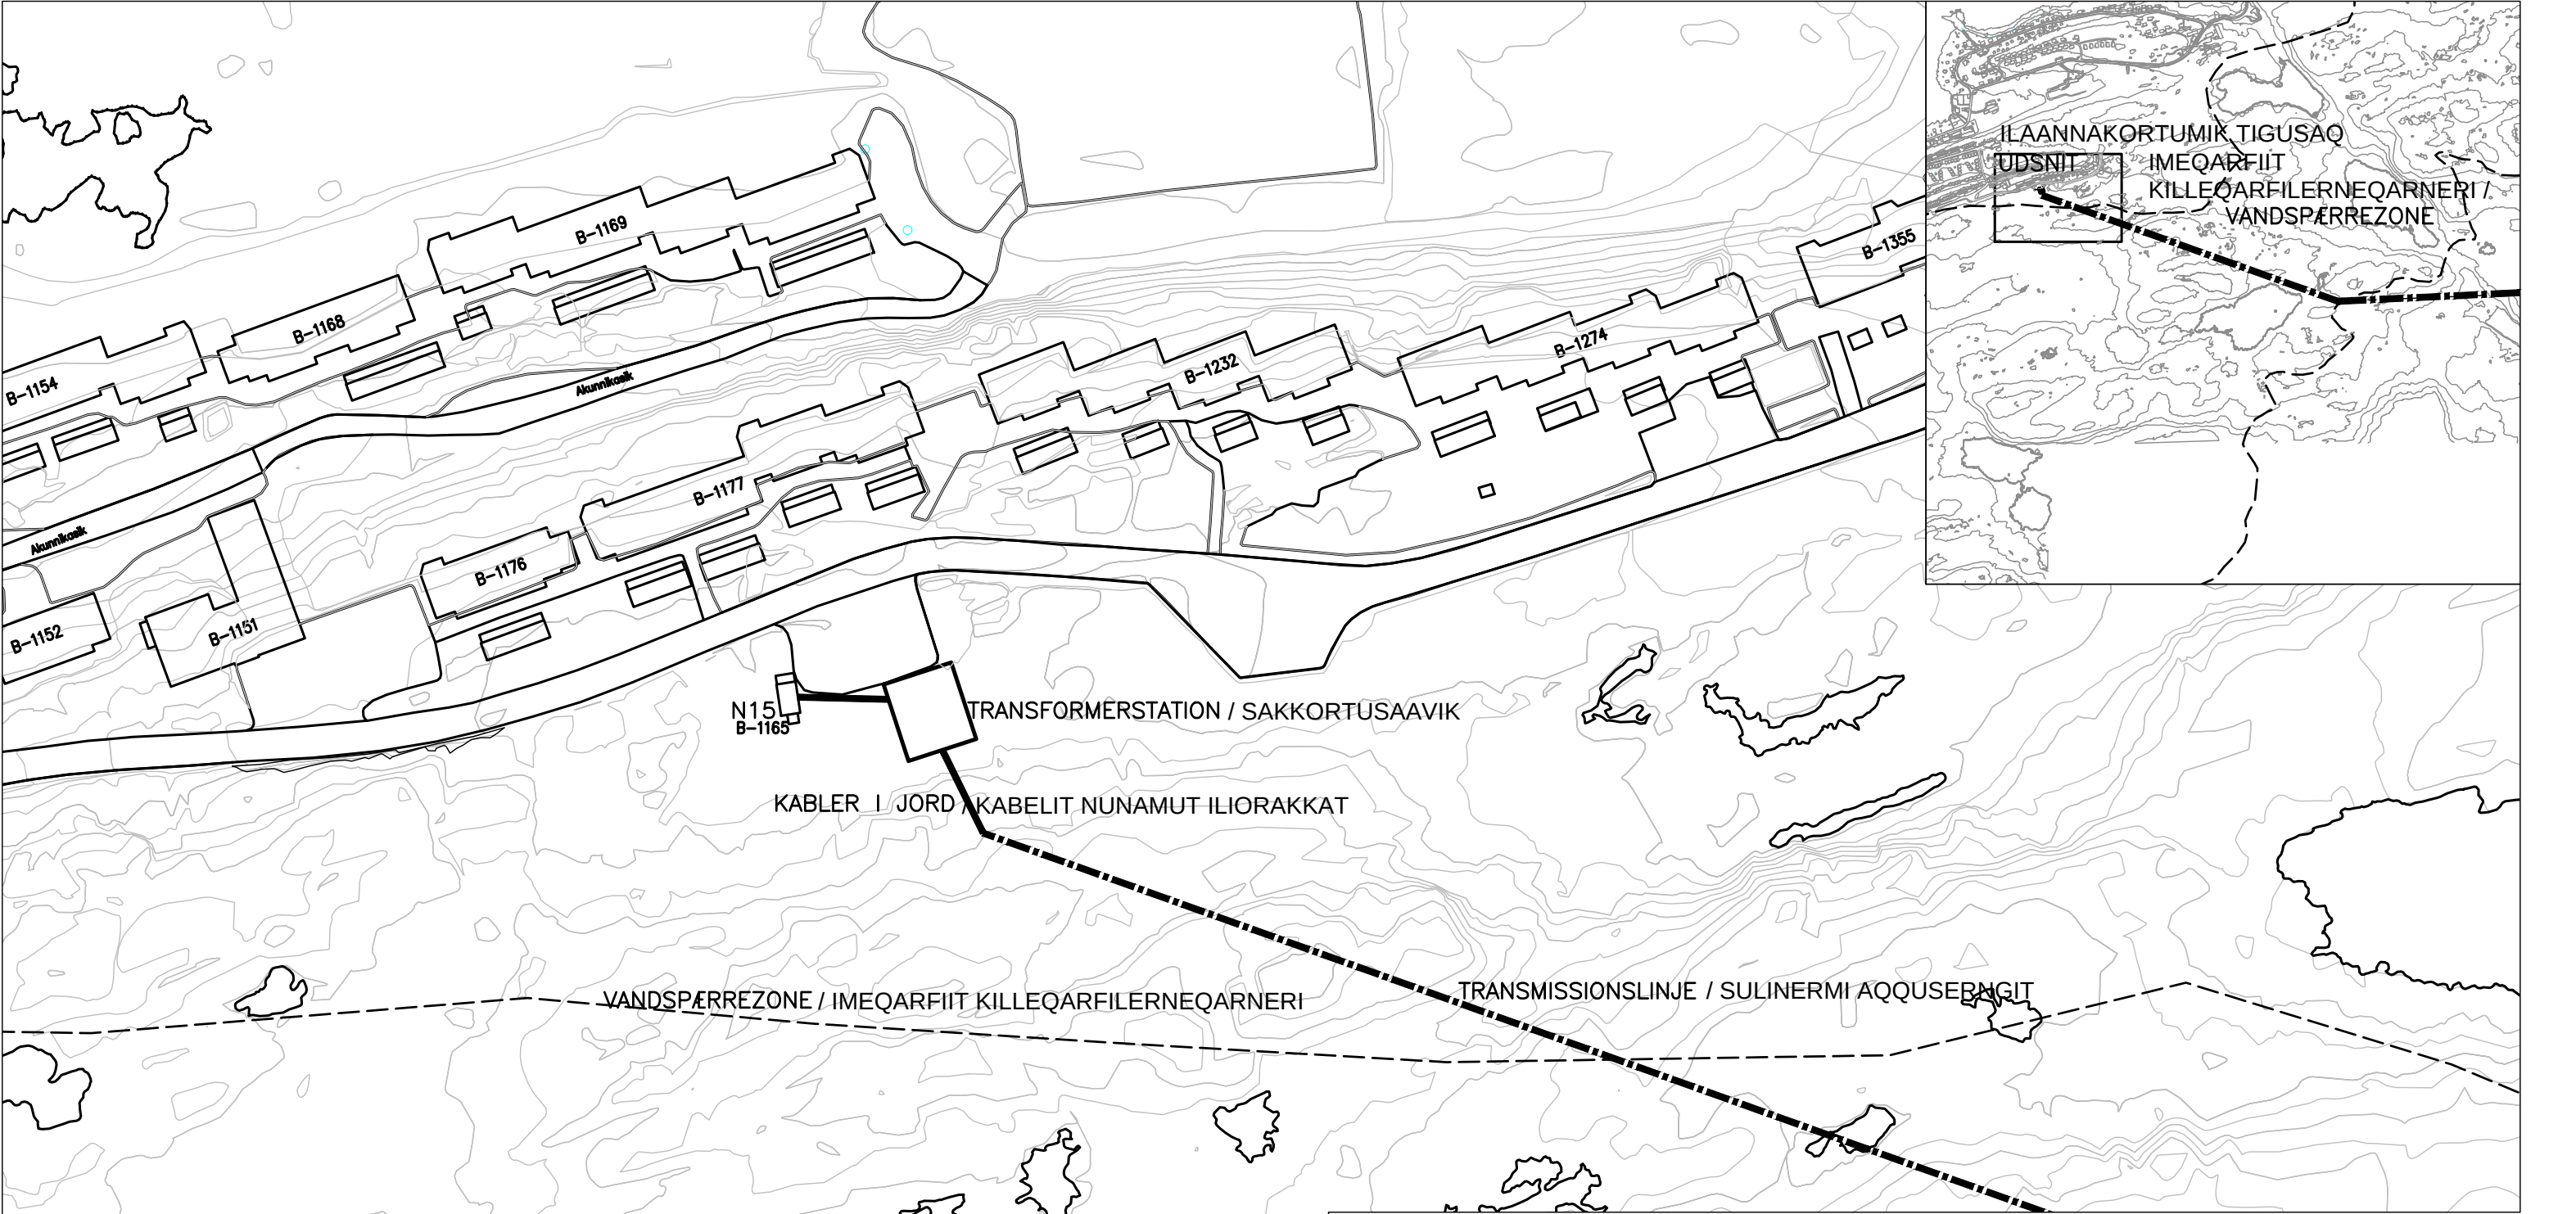

0 M50M

0	01.11.2024	IRL/URP	URP	TKP
Rev.	Betegnelse/revision	Dato	Udført/Tegn	Kontrol
Sag	NUNAGREEN	Sagsnr.	210.010.14	Godkendt
	QASIGIANNGUANUT AASIANNULLU ERNGUP	PAS nr.	100.17.001	
	NUKINGANIK INNAALLAGISSIORNEQ			
Emne	AVATANGIISINUT SUNNIINERMIK NALILIINEQ	Tegn. nr.		
	AASIAAT, SAKKORTUSAABIUUP SUMIIFFIA	ILANNGUSSAQ 3		
Mål	1:1.000/1:20.000			

inuplan

Postbox 1024
DK-3900 Nuuk
Grønland

(+299) 34 37 00
www.inuplan.gl
inuplan@inuplan.gl
F.R.I. & TSP

PRINT DATO: 13.11.2024 CAD FIL: S:\SAGER\210\210.010.14 Q+A VANDKRAFTVÆRK VVM\10 DWG TEGNINGER\AASIAAT\BILAG 3 AAS BY 2024.11.01.DWG