


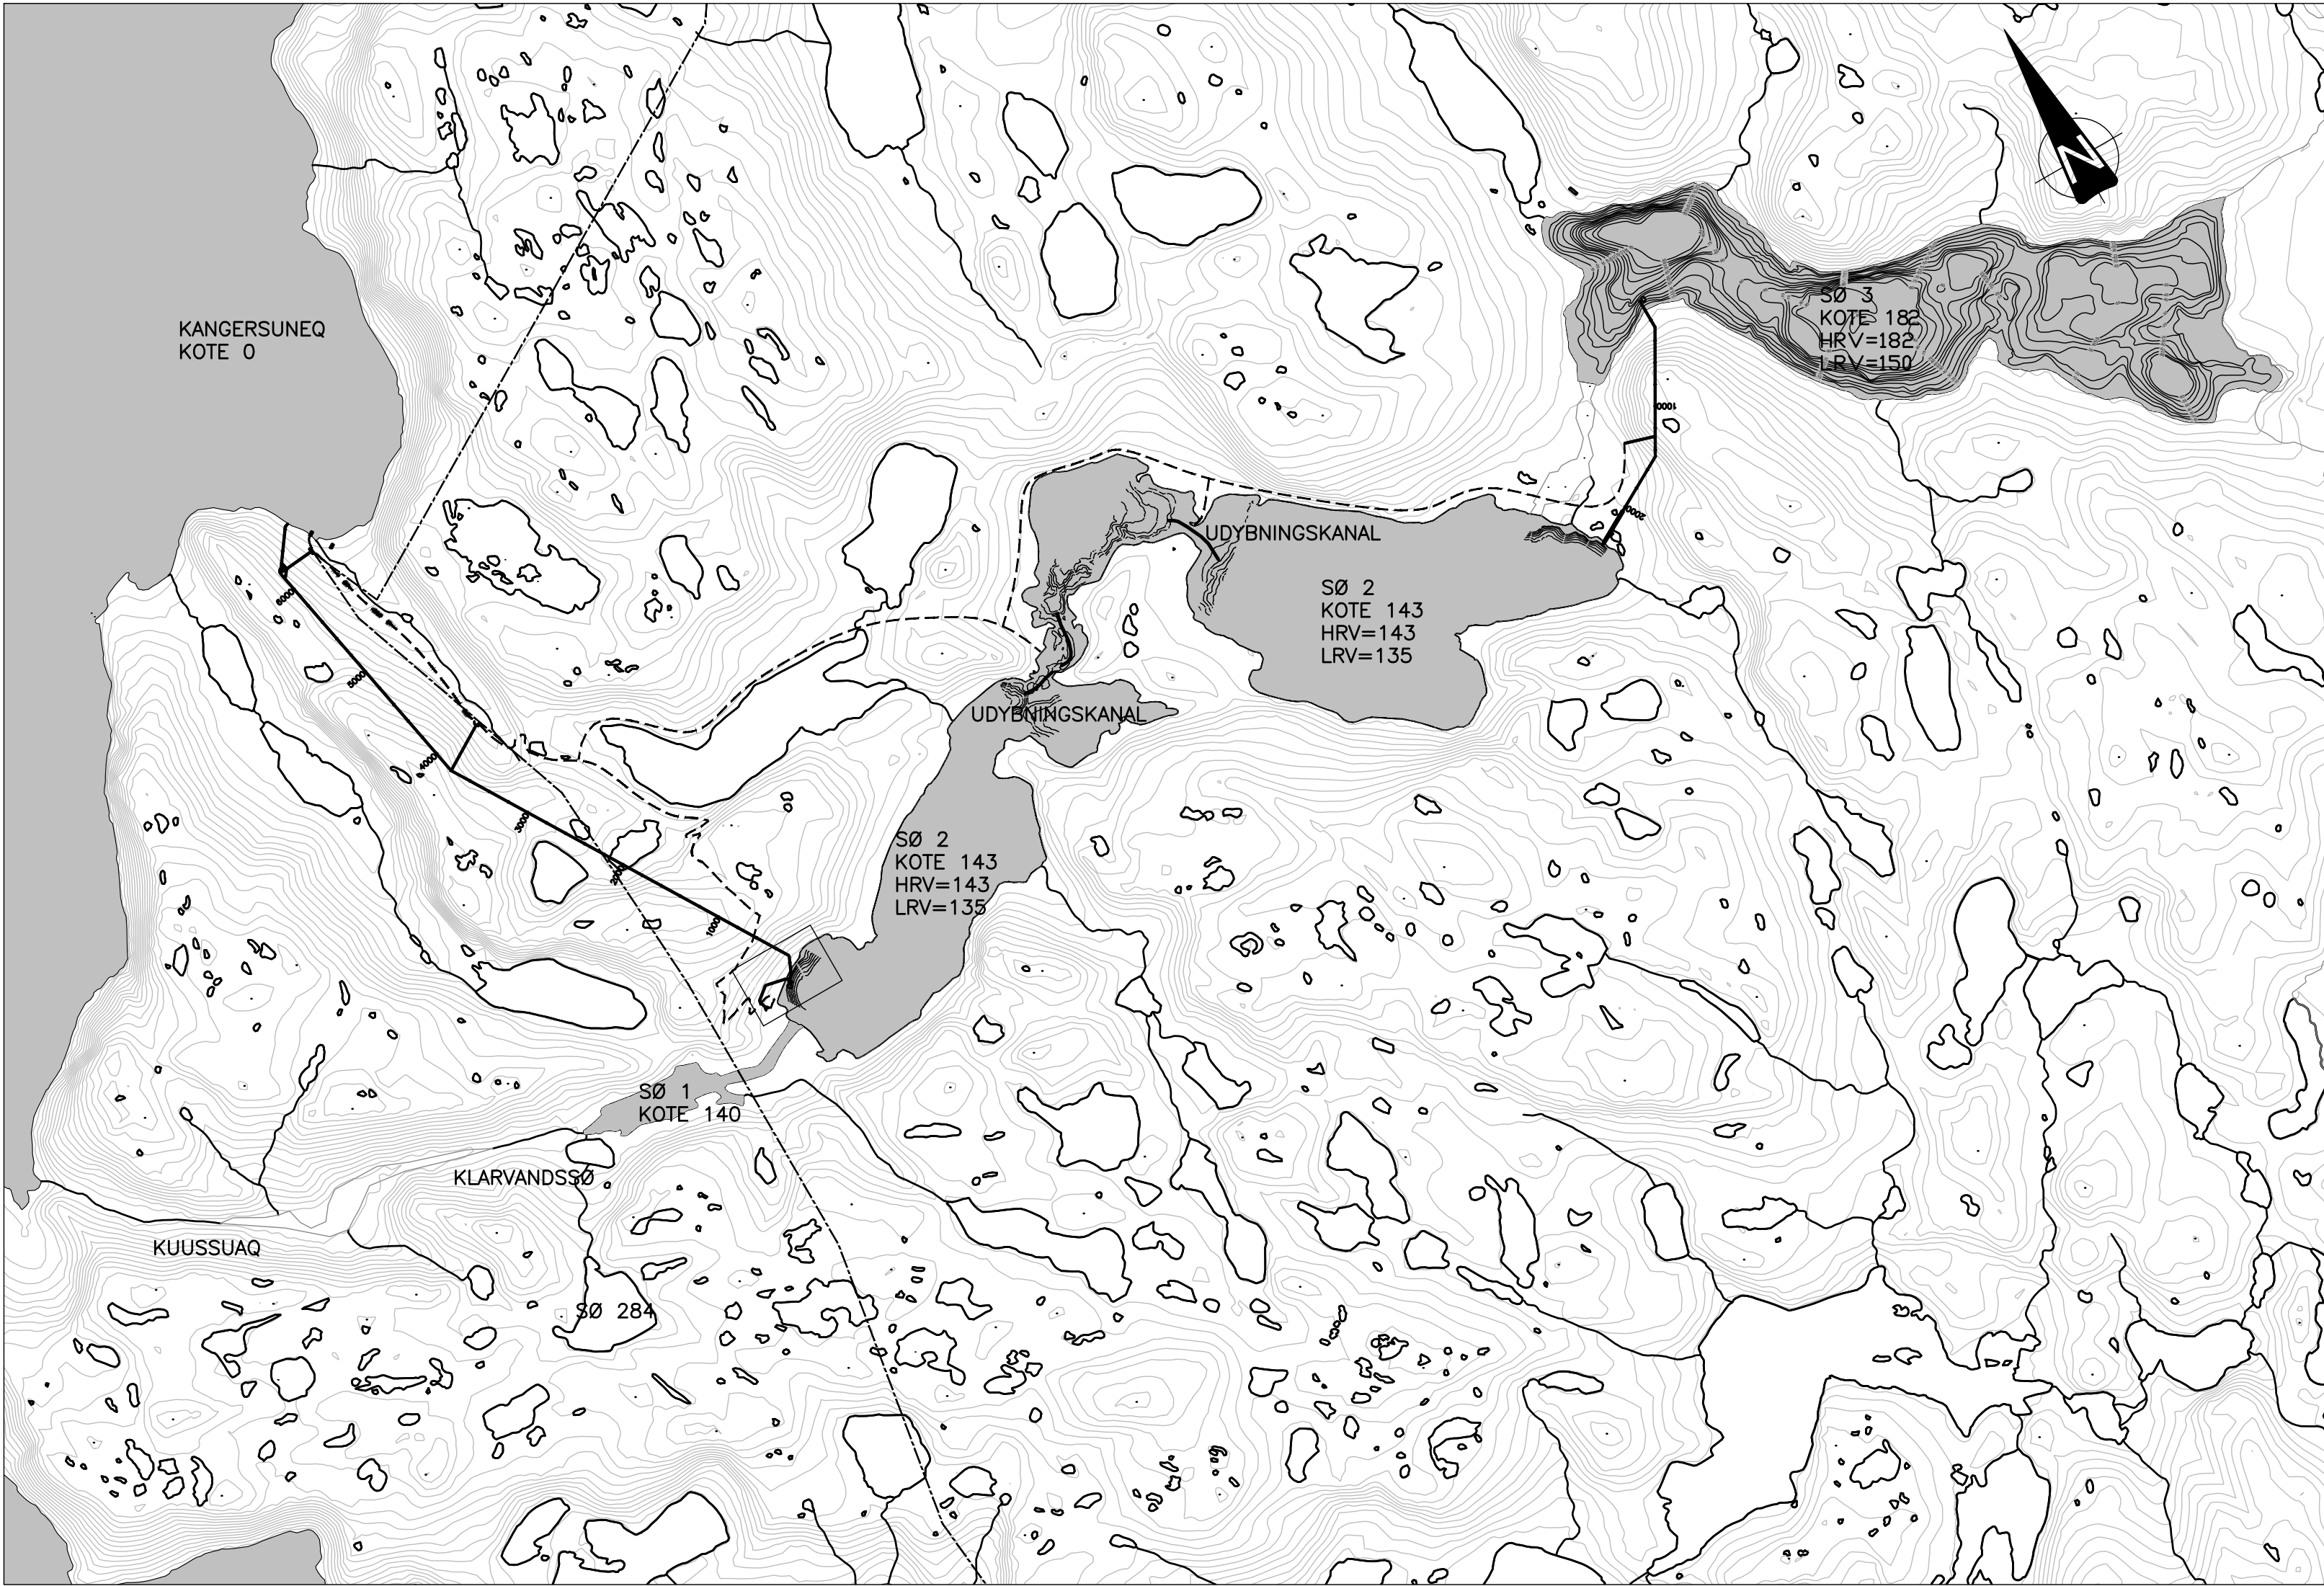

NALUNAAQUTIT:

- SULLULIAT
- SULINERMI AQQUSERNGIT
- INNAALLAGISSAP AQQUTAA
- SULLULIAT ITISILERUTIT



NALUNAARSUGAQ:

TITARNERIT QUTSISSUTSINIK UUTTUUTAASUT AKORNGI 25 M-IUPPUT
TATSINI ITISSUTSIT 5 M-IKKUUTAARPUT
UUTUUTIT TAANEQANNGITSUT PORTUSSUTILLU METER-IMIK UUTTUGAAPPUT.

0	01.11.2024	URP	URP	TKP
Rev.	Betegnelse/revision	Dato	Udført/Tegn	Kontrol
Sag	NUNAGREEN	Sagsnr.	210.010.14	Godkendt
	QASIGIANNGUANUT AASIANNULLU ERNGUP	PAS nr.	100.17.003	
	NUKINGANIK INNAALLAGISSIORNEQ			

Emne
AVATANGIISINUT SUNNIINERMIK NALILIINEQ
SANAARTUKKAT INISSISIMAFFII

ILANNGUSSAQ 2

Mål
1:50.000



Postbox 1024
DK-3900 Nuuk
Grønland

(+299) 34 37 00
www.inuplan.gl
inuplan@inuplan.gl
F.R.I. & TSP